
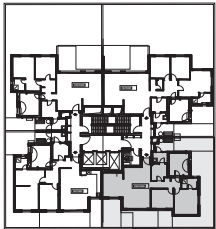


דירת גן 4 חדרים

TYPE A1

דירה
מס' 2

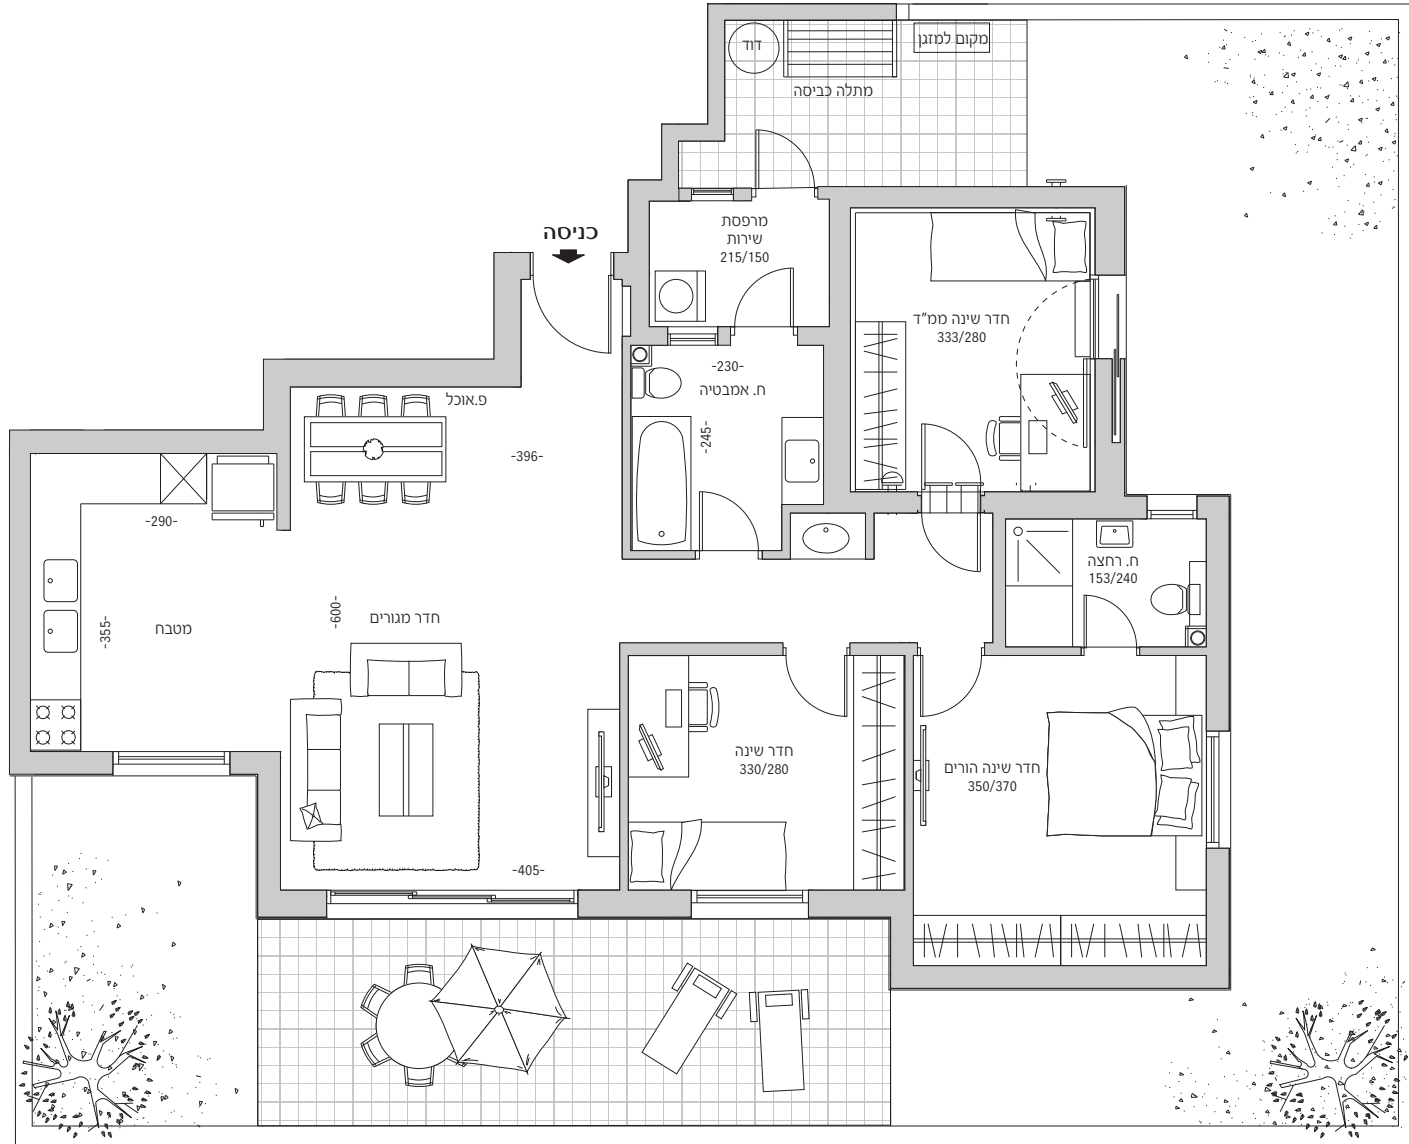

*9103

רחוב זנגביל 1 פינת תורה ועבודה, ירושלים

התכנון והפרטים בדף זה למסירת מידע בלבד, ואינם מהווים כל התחייבות החברה. את החברה מחייב ההסכם והמפרט הטכני. לפי חוק המכר שעליו יחתמו החברה והרוכשים.